



# Piano Terra

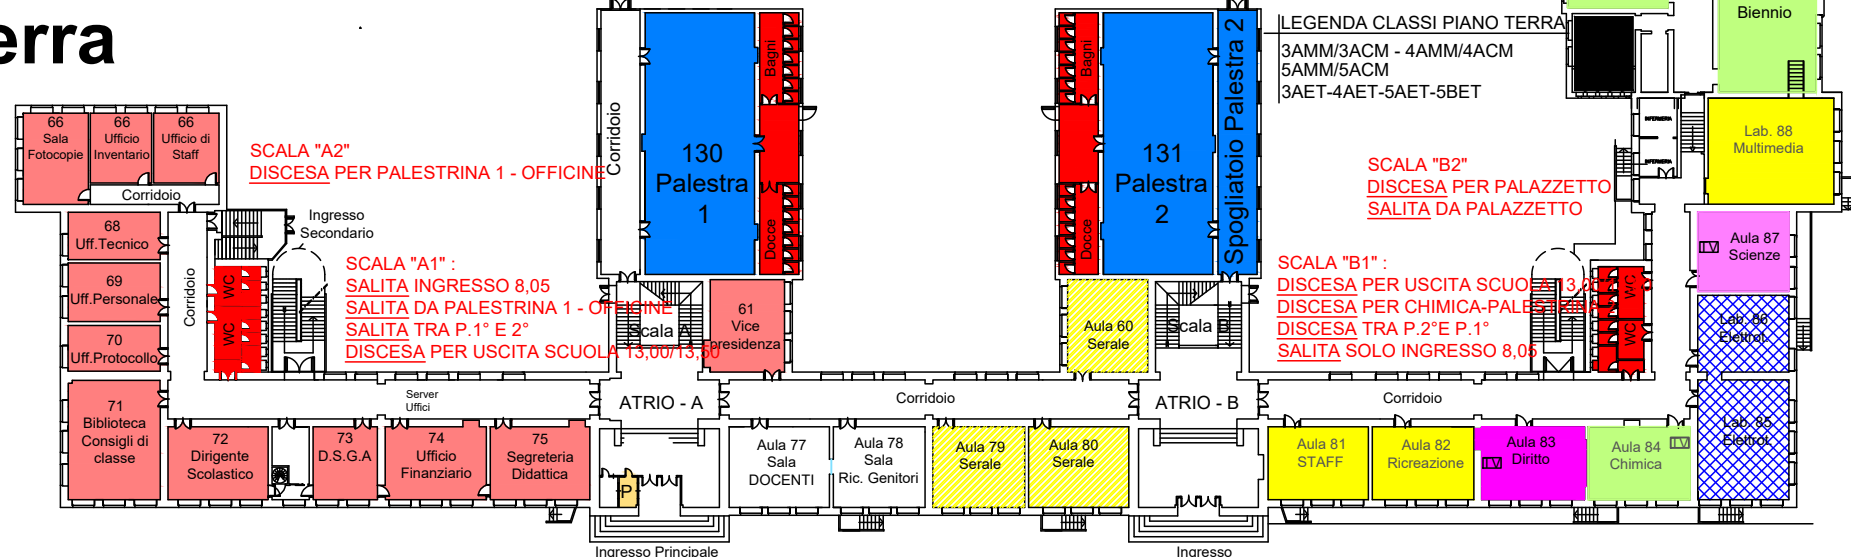

# Secondo Piano

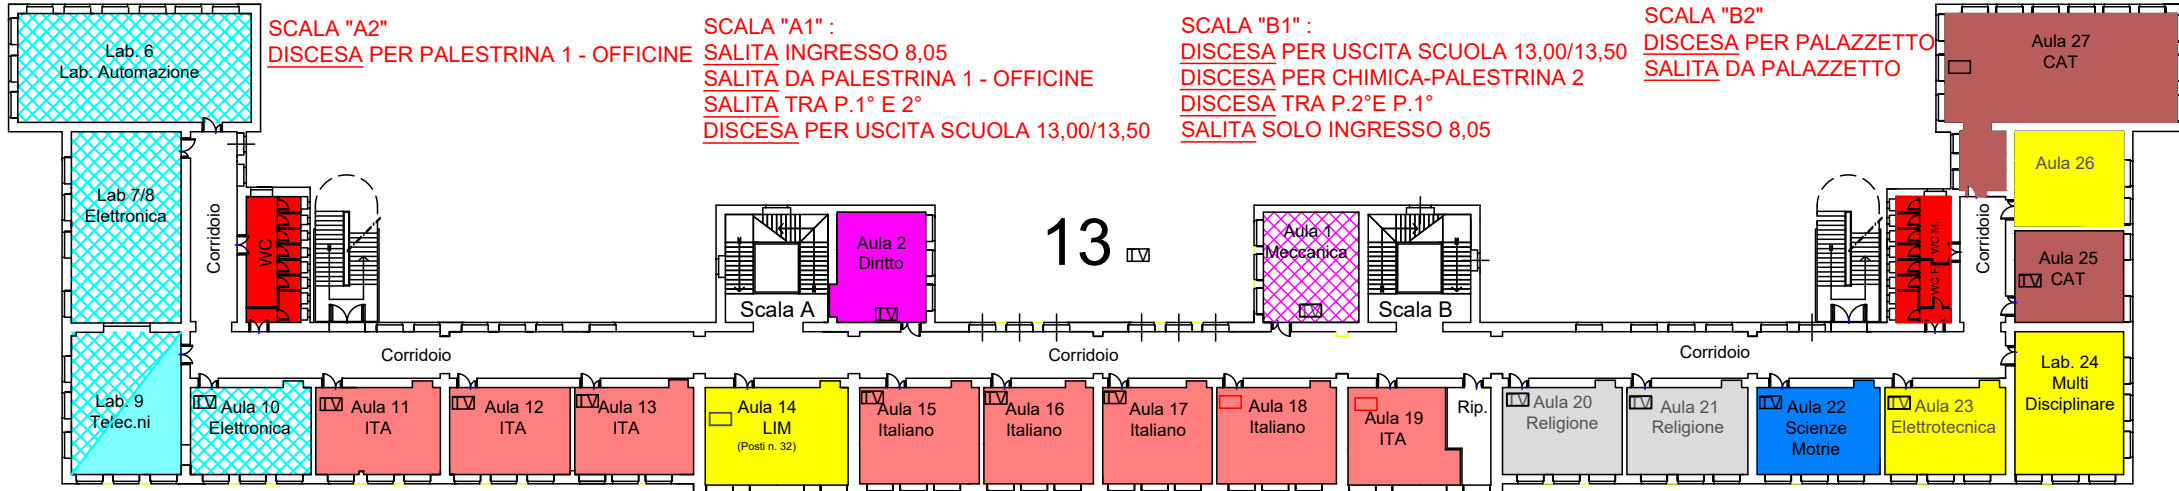

**SCALA "A2"**

DISCESA PER PALESTRINA 1 - OFFICINE

**SCALA "A1" :**

SALITA INGRESSO 8,05

SALITA DA PALESTRINA 1 - OFFICINE

SALITA TRA P.1° E 2°

DISCESA PER USCITA SCUOLA 13,00/13,50

**SCALA "B1" :**

DISCESA PER USCITA SCUOLA 13,00/13,50

DISCESA PER CHIMICA-PALESTRINA 2

DISCESA TRA P.2°E P.1°

SALITA SOLO INGRESSO 8,05

**SCALA "B2"**

DISCESA PER PALAZZETTO

SALITA DA PALAZZETTO

# Primo Piano



**SCALA "A2"**

DISCESA PER PALESTRINA 1 - OFFICINE

**SCALA "A1" :**

SALITA INGRESSO 8,05

SALITA DA PALESTRINA 1 - OFFICINE

SALITA TRA P.1° E 2°

DISCESA PER USCITA SCUOLA 13,00/13,50

**SCALA "B1" :**

DISCESA PER USCITA SCUOLA 13,00/13,50

DISCESA PER CHIMICA-PALESTRINA 2

DISCESA TRA P.2°E P.1°

SALITA SOLO INGRESSO 8,05

**SCALA "B2"**

DISCESA PER PALAZZETTO

SALITA DA PALAZZETTO