




Prescrizioni di sicurezza  
per il mercato settimanale

TAVOLA	OGGETTO	PROGETTISTA	
unica	PLANIMETRIA VOC. STAINO - (nuovo layout)	Ing. David RUGERI	
SCALA		DATA	
1:500		febbraio 2021	
REVISIONI	DESCRIZIONE	DATA	PROGETTISTA
1	Soppressione parcheggio	febbraio 2021	Ing. D. RUGERI

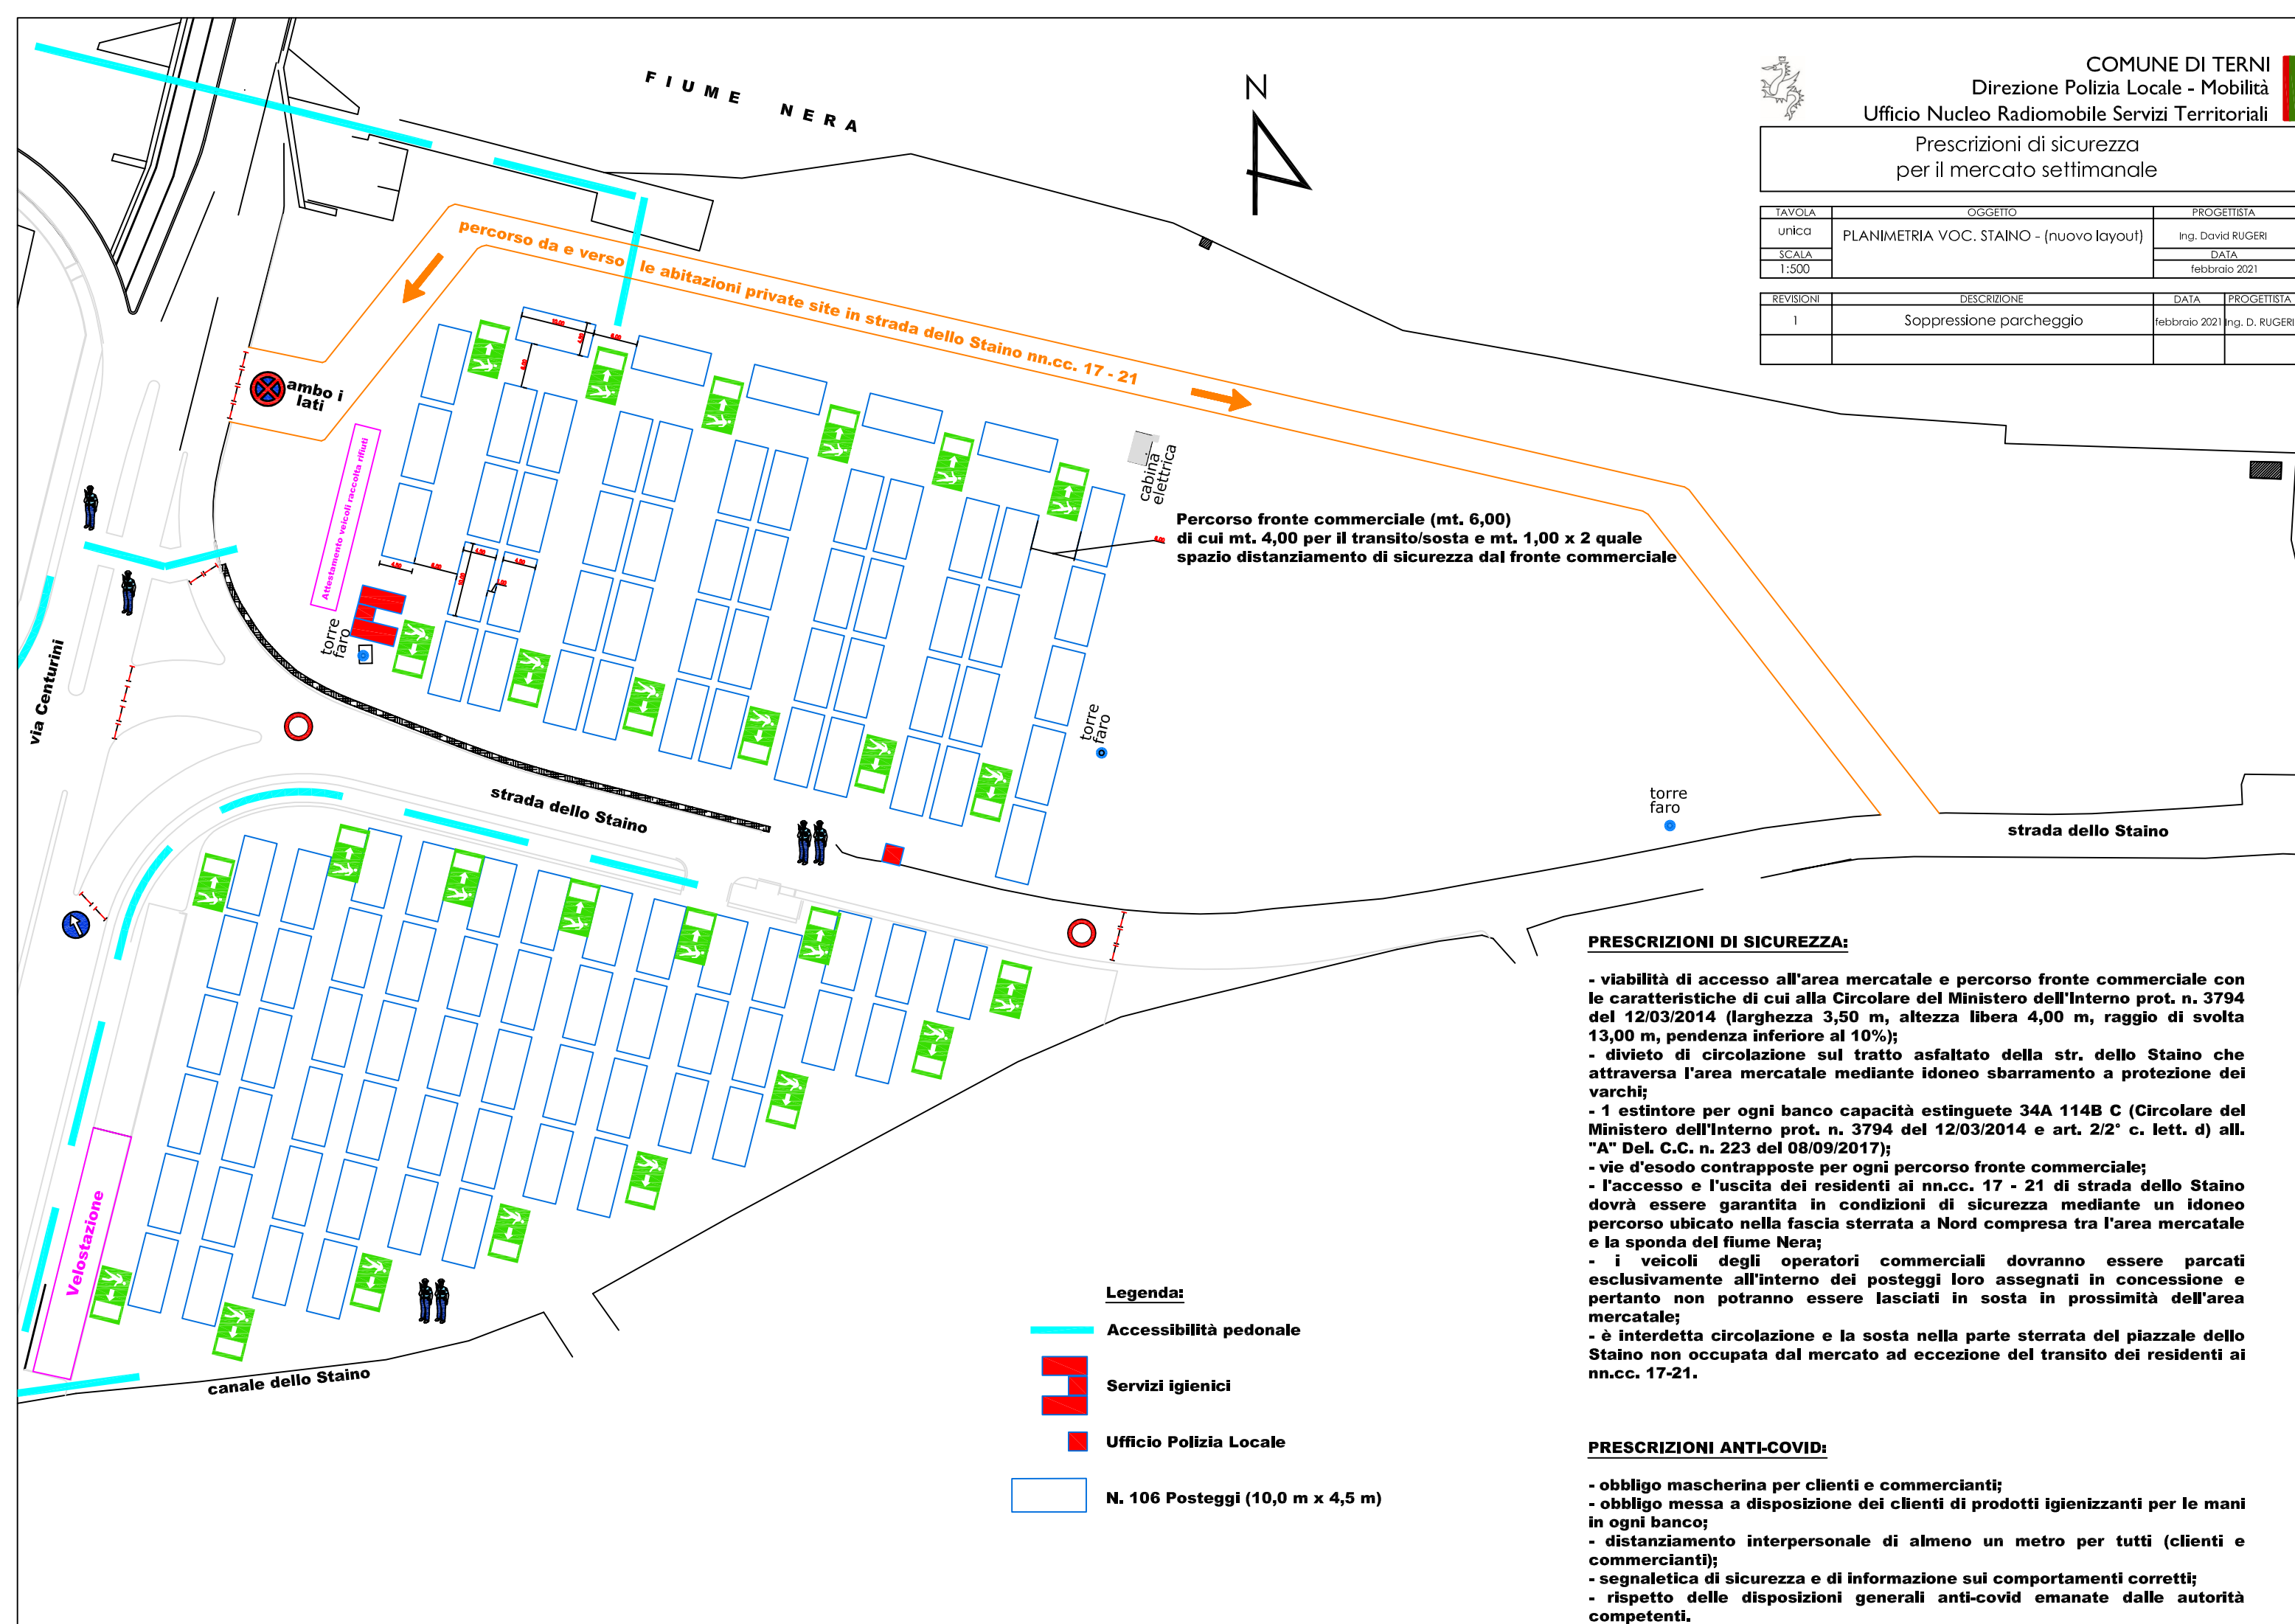

Percorso fronte commerciale (mt. 6,00)  
di cui mt. 4,00 per il transito/sosta e mt. 1,00 x 2 quale  
spazio distanziamento di sicurezza dal fronte commerciale

**PRESCRIZIONI DI SICUREZZA:**

- viabilità di accesso all'area mercatale e percorso fronte commerciale con le caratteristiche di cui alla Circolare del Ministero dell'Interno prot. n. 3794 del 12/03/2014 (larghezza 3,50 m, altezza libera 4,00 m, raggio di svolta 13,00 m, pendenza inferiore al 10%);
- divieto di circolazione sul tratto asfaltato della str. dello Staino che attraversa l'area mercatale mediante idoneo sbarramento a protezione dei varchi;
- 1 estintore per ogni banco capacità estinguate 34A 114B C (Circolare del Ministero dell'Interno prot. n. 3794 del 12/03/2014 e art. 2/2° c. lett. d) all. "A" Del. C.C. n. 223 del 08/09/2017);
- vie d'esodo contrapposte per ogni percorso fronte commerciale;
- l'accesso e l'uscita dei residenti ai nn.cc. 17 - 21 di strada dello Staino dovrà essere garantita in condizioni di sicurezza mediante un idoneo percorso ubicato nella fascia sterrata a Nord compresa tra l'area mercatale e la sponda del fiume Nera;
- i veicoli degli operatori commerciali dovranno essere parcati esclusivamente all'interno dei posteggi loro assegnati in concessione e pertanto non potranno essere lasciati in sosta in prossimità dell'area mercatale;
- è interdetta circolazione e la sosta nella parte sterrata del piazzale dello Staino non occupata dal mercato ad eccezione del transito dei residenti ai nn.cc. 17-21.

**PRESCRIZIONI ANTI-COVID:**

- obbligo mascherina per clienti e commercianti;
- obbligo messa a disposizione dei clienti di prodotti igienizzanti per le mani in ogni banco;
- distanziamento interpersonale di almeno un metro per tutti (clienti e commercianti);
- segnaletica di sicurezza e di informazione sui comportamenti corretti;
- rispetto delle disposizioni generali anti-covid emanate dalle autorità competenti.

**Legenda:**

- Accessibilità pedonale
- Servizi igienici
- Ufficio Polizia Locale
- N. 106 Posteggi (10,0 m x 4,5 m)